


PLANTA BAJA
ESCALA 1.75

PLANTA PRIMER NIVEL
ESCALA 1.75

PLANTA SEGUNDO NIVEL
ESCALA 1.75

CROQUIS DE LOCALIZACIÓN

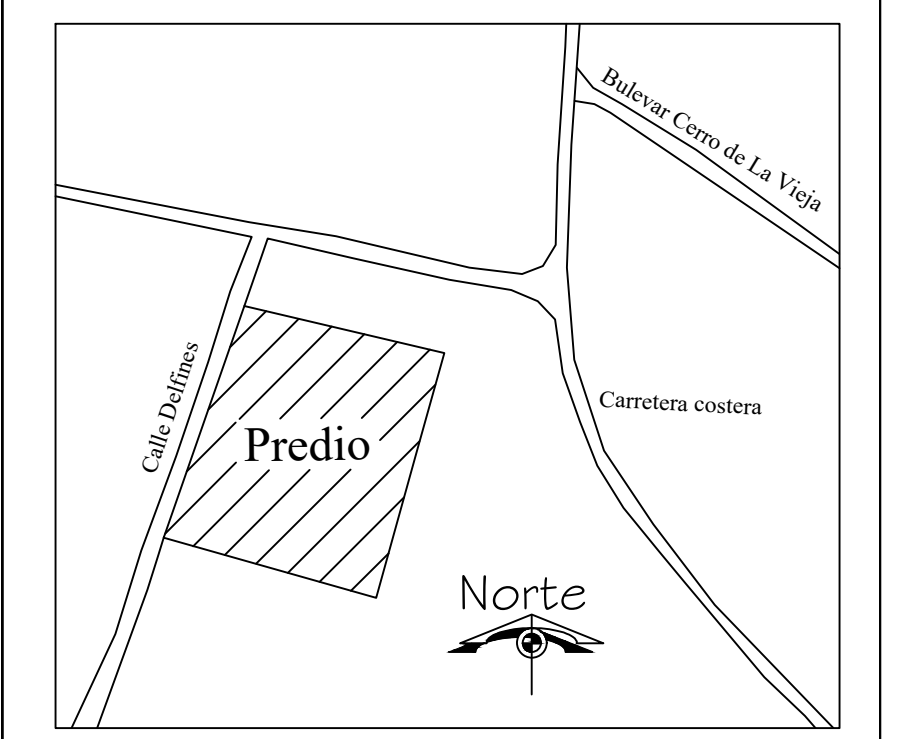

ESPECIFICACIONES

Áreas: PLANTA BAJA		Áreas: PRIMER NIVEL	
CASA	77.16 M2	CASA	57.46 M2
ALBERCA	16.00 M2	CASA	01.32 M2
CASA	01.32 M2	CASA	19.70 M2
PERGOLA ALBERCA	10.18 M2	CUBO DE ESCALERAS	01.26 M2
CUBO DE ESCALERAS	01.26 M2	TOTAL CASA=	79.74 M2
TOTAL CASA=	106.00 M2	TOTAL CASA=	79.74 M2
Áreas: PLANTA SEGUNDO NIVEL		M2 TOTAL:	
CUBO DE ESCALERAS	10.14 M2	TOTAL P.B.=	106.00 M2
CASA	01.32 M2	TOTAL P.P.=	79.74 M2
TOTAL CASA=	11.46 M2	TOTAL P.S.=	11.46 M2
TOTAL CASA=	11.46 M2	TOTAL=	197.20 M2

DATOS GENERALES

Proyecto:
Casa Habitación Modelo - C.

Ubicación:
Residencial Punta Mar
Av. Los Delfines.
San Pedro Mixtepec, Juquila Oaxaca.

Propietario:
Circulo Constructor
GIA SA de CV.

Perito:
Arq. Julio C. Bruciaga Frago
Cedula Profesional: 42533350
Lic. de Perito No: A-036-A DDU,SPM.
Firma: _____
Sello: _____

Realizo:
Arq. Julio C. Bruciaga Frago

Dibujo:
Arq. A. Lucia Rios Canseco

Escala: 1:75 ACOTACION EN MTS.

Fecha: 25/Octubre/2021

PLANOS ARQUITECTONICOS