


| CUADRO DE CONSTRUCCION     |    |                  |           |   |               |             |
|----------------------------|----|------------------|-----------|---|---------------|-------------|
| LADO                       |    | RUMBO            | DISTANCIA | V | COORDENADAS   |             |
| EST                        | PV |                  |           |   | Y             | X           |
|                            |    |                  |           | A | 1,739,824.013 | 742,834.463 |
| A                          | B  | S 32°20'55.53" W | 75.120    | B | 1,739,760.551 | 742,794.268 |
| B                          | C  | S 81°45'18.80" E | 248.650   | C | 1,739,724.894 | 743,040.348 |
| C                          | D  | N 15°17'01.59" E | 102.470   | D | 1,739,823.740 | 743,067.359 |
| D                          | A  | N 89°55'58.17" W | 232.897   | A | 1,739,824.013 | 742,834.463 |
| SUPERFICIE = 20,039.080 m2 |    |                  |           |   |               |             |

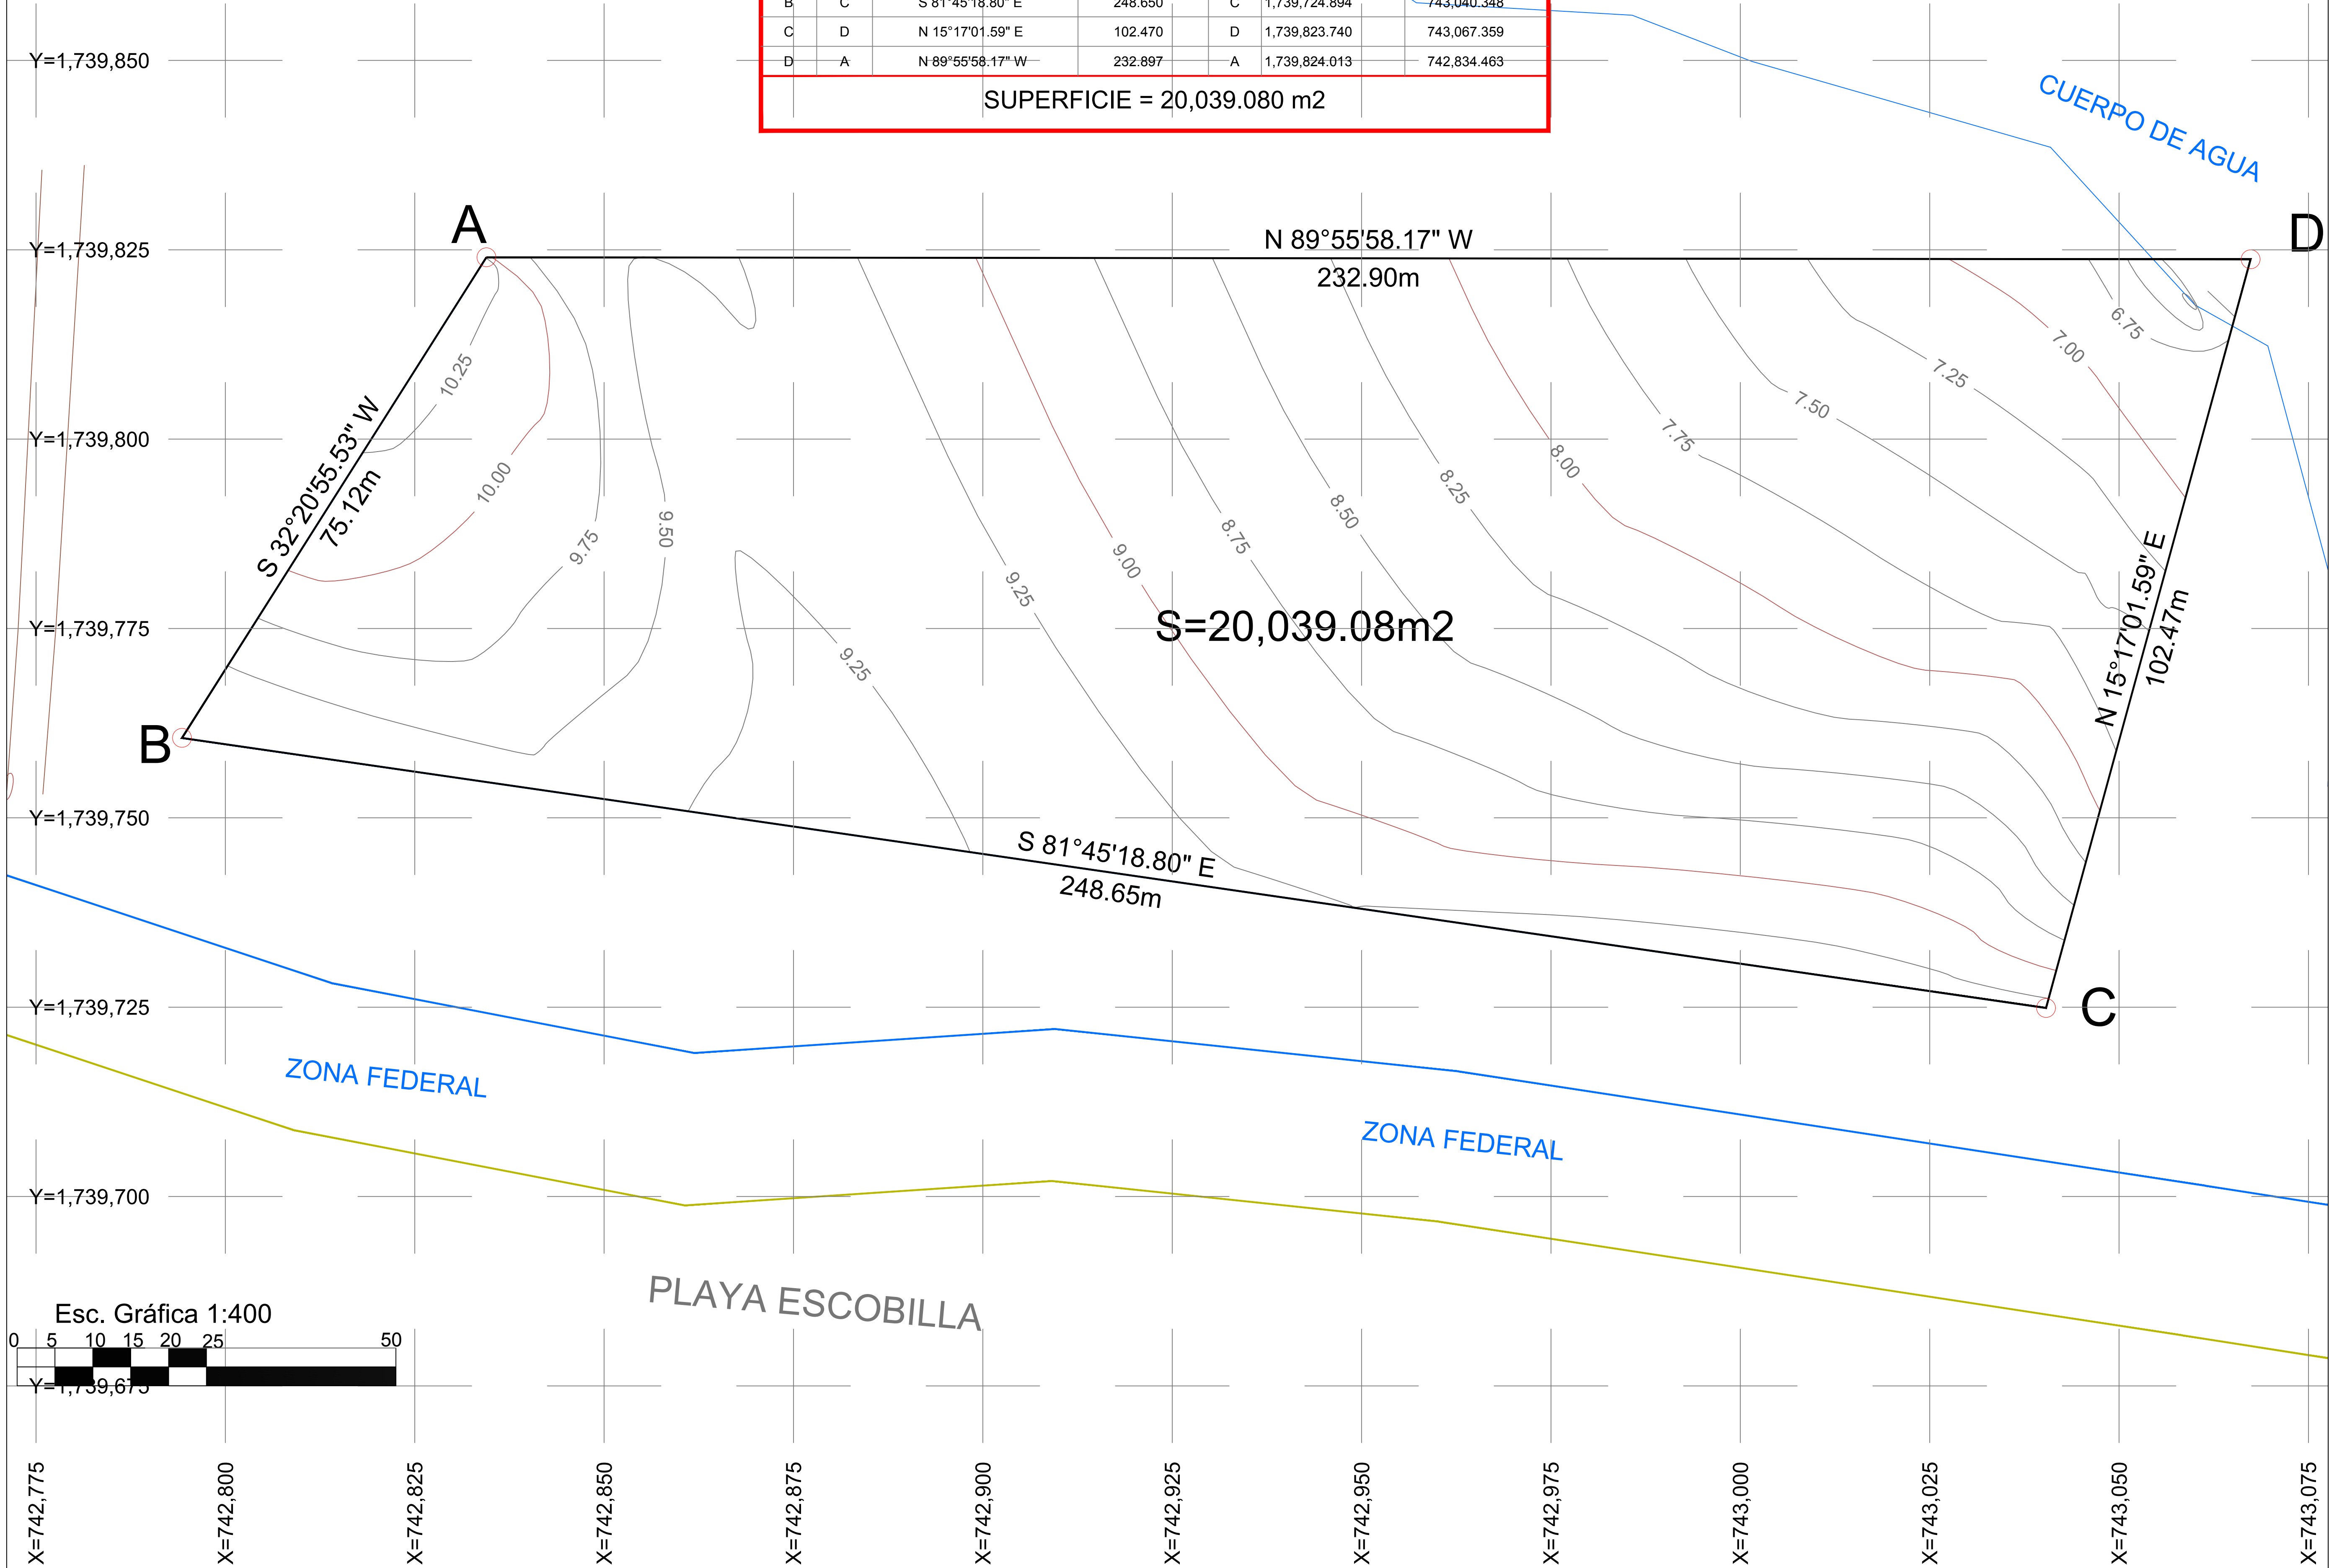

LOCALIZACION

MACRO LOCALIZACION

MICRO LOCALIZACION

- Lindero de Predio
- Calles de Acceso
- Punto de Poligonal
- ZONA FEDERAL
- Laguna

NOMENCLATURA

Levantamiento Topográfico realizado con estación total TopCon ES 105. Las coordenadas del banco de arranque fueron tomadas a través del GPS GARMIN 64 S L1 + GLONASS, estableciendo como coordenadas de arranque el punto "B1".

COORDENADAS DE "B1"

| PROYECCIÓN UTM |            | COORDENADAS GEOGRÁFICAS |               |
|----------------|------------|-------------------------|---------------|
| X              | Y          | LATITUD                 | LONGITUD      |
| 742908.00      | 1739799.00 | 15°43'29.33"N           | 96°43'59.66"O |

DATOS DEL PROYECTO

PLANO: TOPOGRAFICO

UBICACION: PLAYA ESCOBILLA , SANTA MARIA TONAMECA

LEVANTO, DIB. Y PROY.

ING. SYNDEL SANCHEZ GUERRA

CÉDULA: 09182142

|                                  |                       |             |
|----------------------------------|-----------------------|-------------|
| CLAVE DE PLANO: ESCO/11/2018/OAX | FECHA: NOVIEMBRE 2018 | PLANO No: 1 |
| ACOT: METROS                     | ESCALA 1:400          |             |